

YAZGI DEMİRBAŞ

IN_ SIDE / OUT



ENSAPB PROJET DE FIN D'ÉTUDES
Suivi par
PAUL GRESHAM et NOEL DOMINGUEZ


Janvier 2019



Pouvons-nous considérer le corps humain comme une architecture ?


Pouvons-nous considérer l'architecture comme une extension du corps ?

Peut-on créer un nouveau « corps » avec l'architecture, qui pourrait éventuellement amener l'être humain au delà de la planète Terre ?

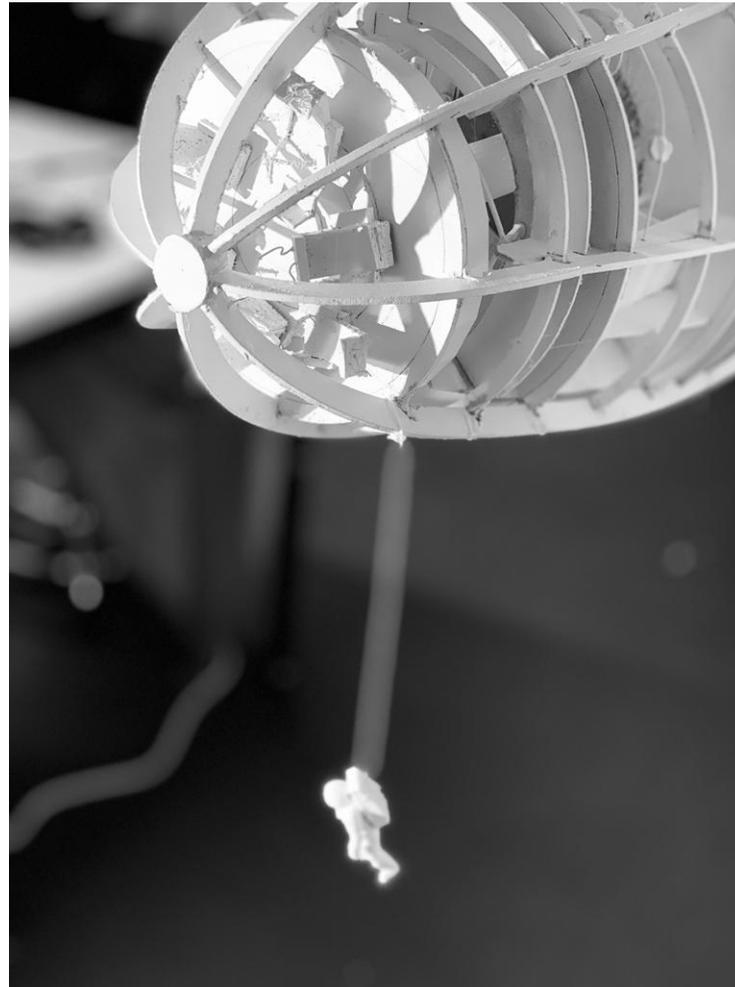


CONSCIENCE // CORPS // ENVIRONNEMENT

... peuvent être considérés comme une suite d'enveloppements. L'esprit est enveloppé par le corps ; le corps est enveloppé par l'environnement. Et chacun affecte les autres et en générant des rétroactions permanentes.

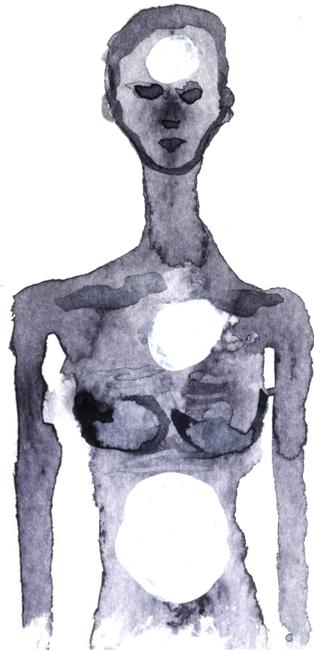


0,38 G // PLANÈTE MARS

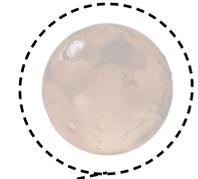


Distance entre deux planètes
minimum récente (en 2003) 56 million km
maximum récente (en 2013) 364 million km


0 G // ESPACE COSMIQUE



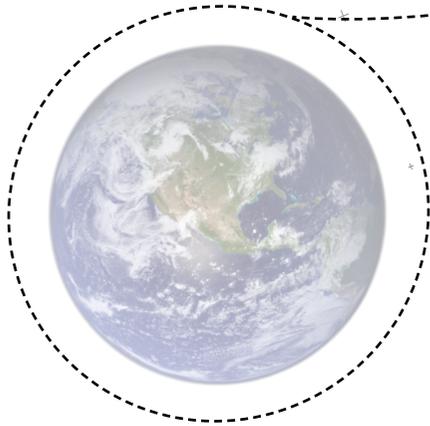


1 G // PLANÈTE TERRE

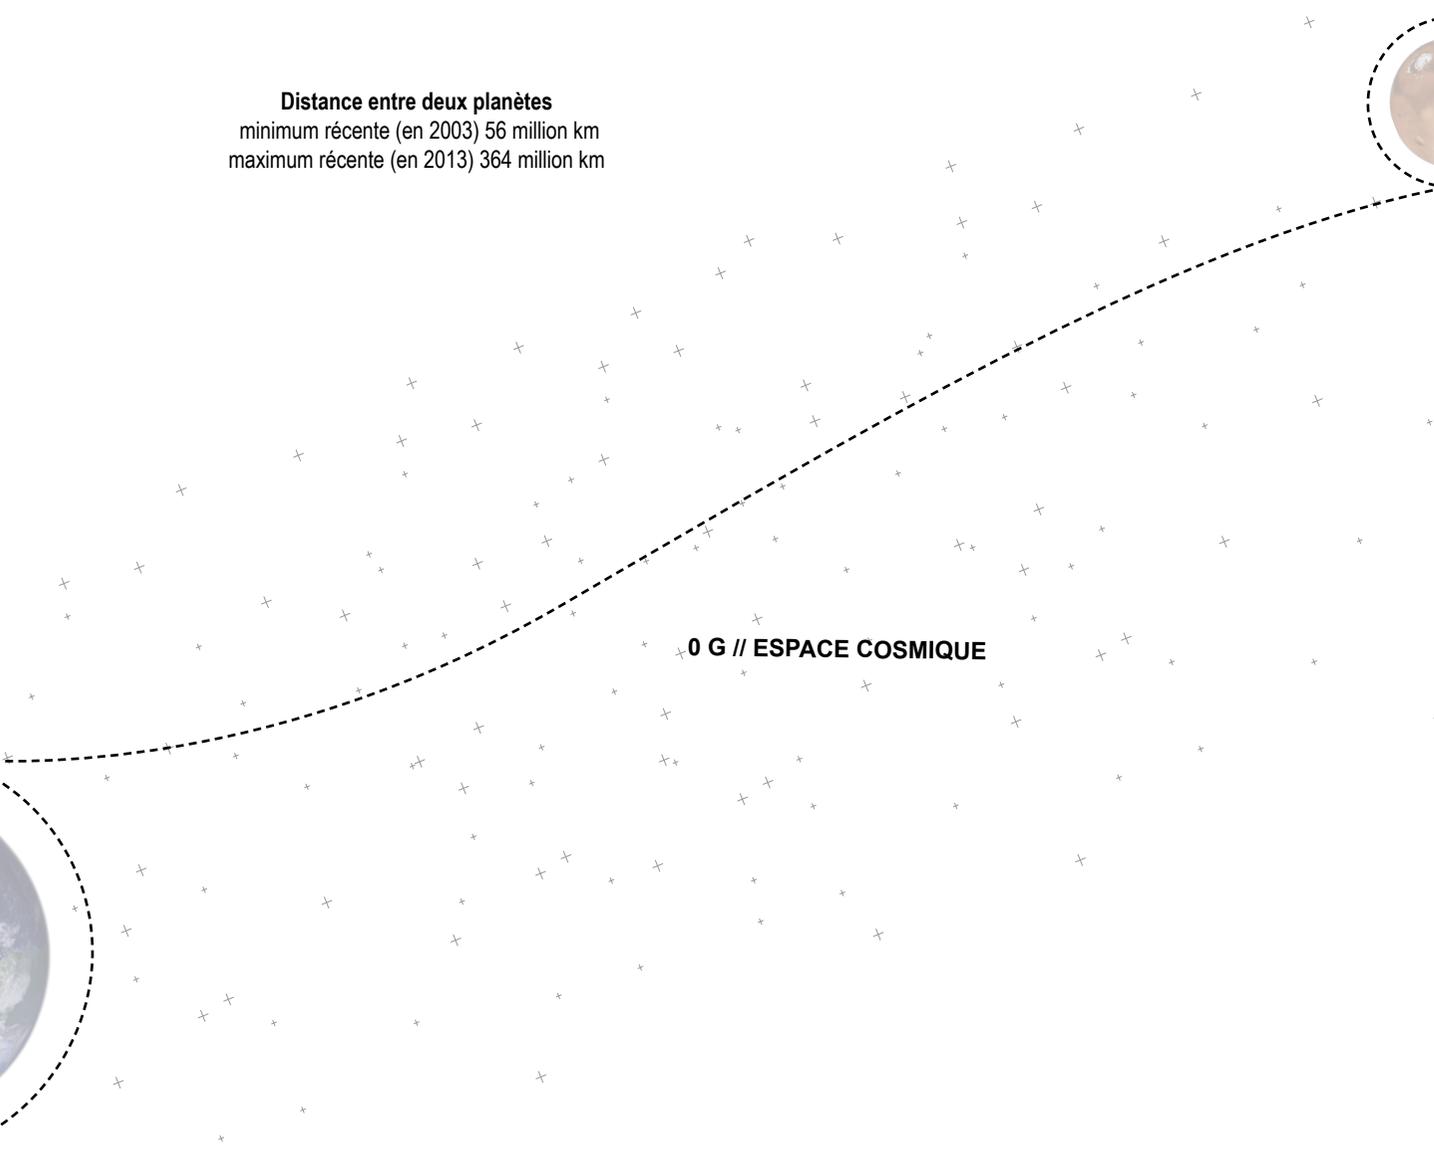


SPACE X STARSHIP ET SUPER HEAVY - PROJET EXISTANT (2018)

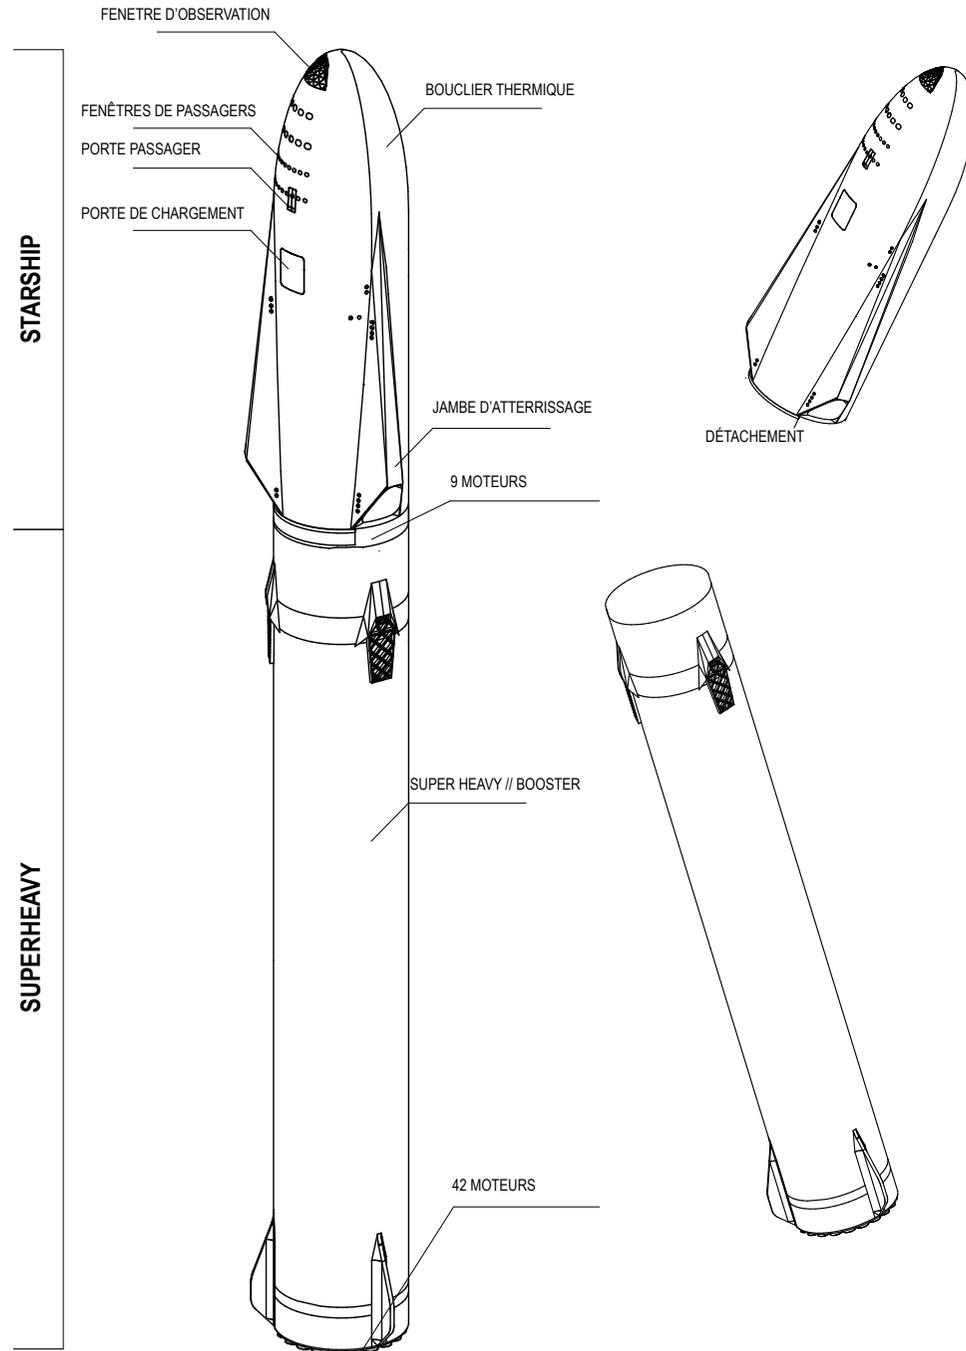


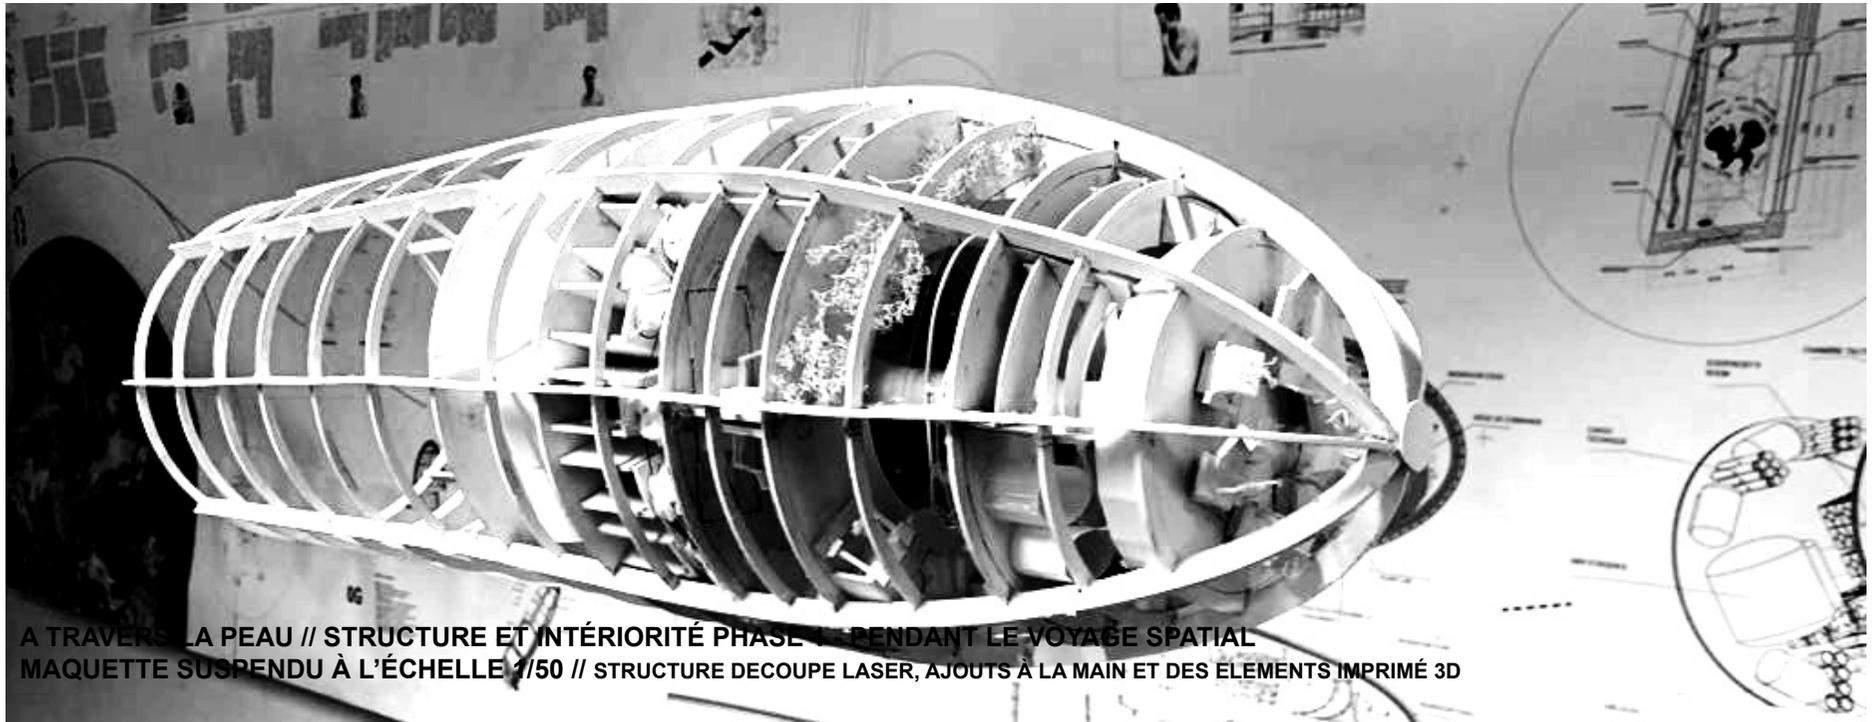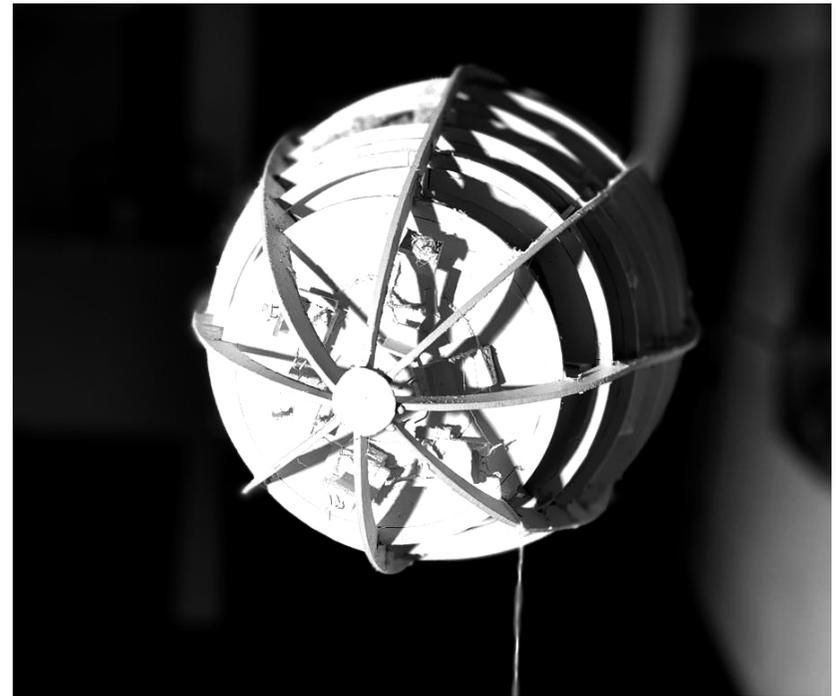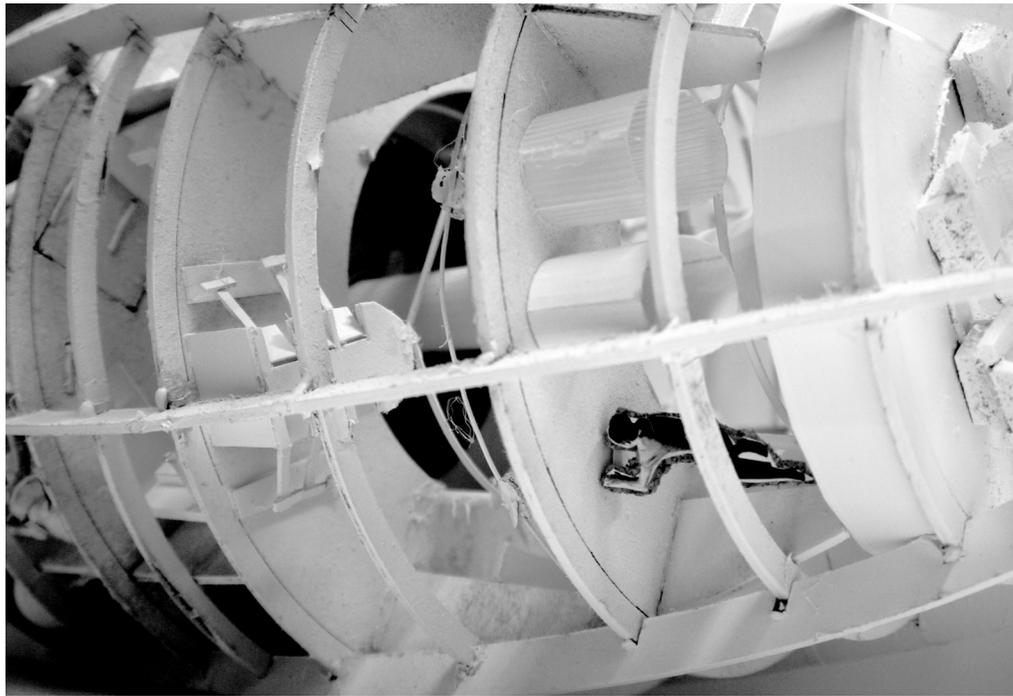

**A TRAVERS LA PEAU // STRUCTURE ET INTÉRIORITÉ PHASE 1 PENDANT LE VOYAGE SPATIAL
MAQUETTE SUSPENDU À L'ÉCHELLE 1/50 // STRUCTURE DECOUPE LASER, AJOUTS À LA MAIN ET DES ÉLÉMENTS IMPRIMÉ 3D**

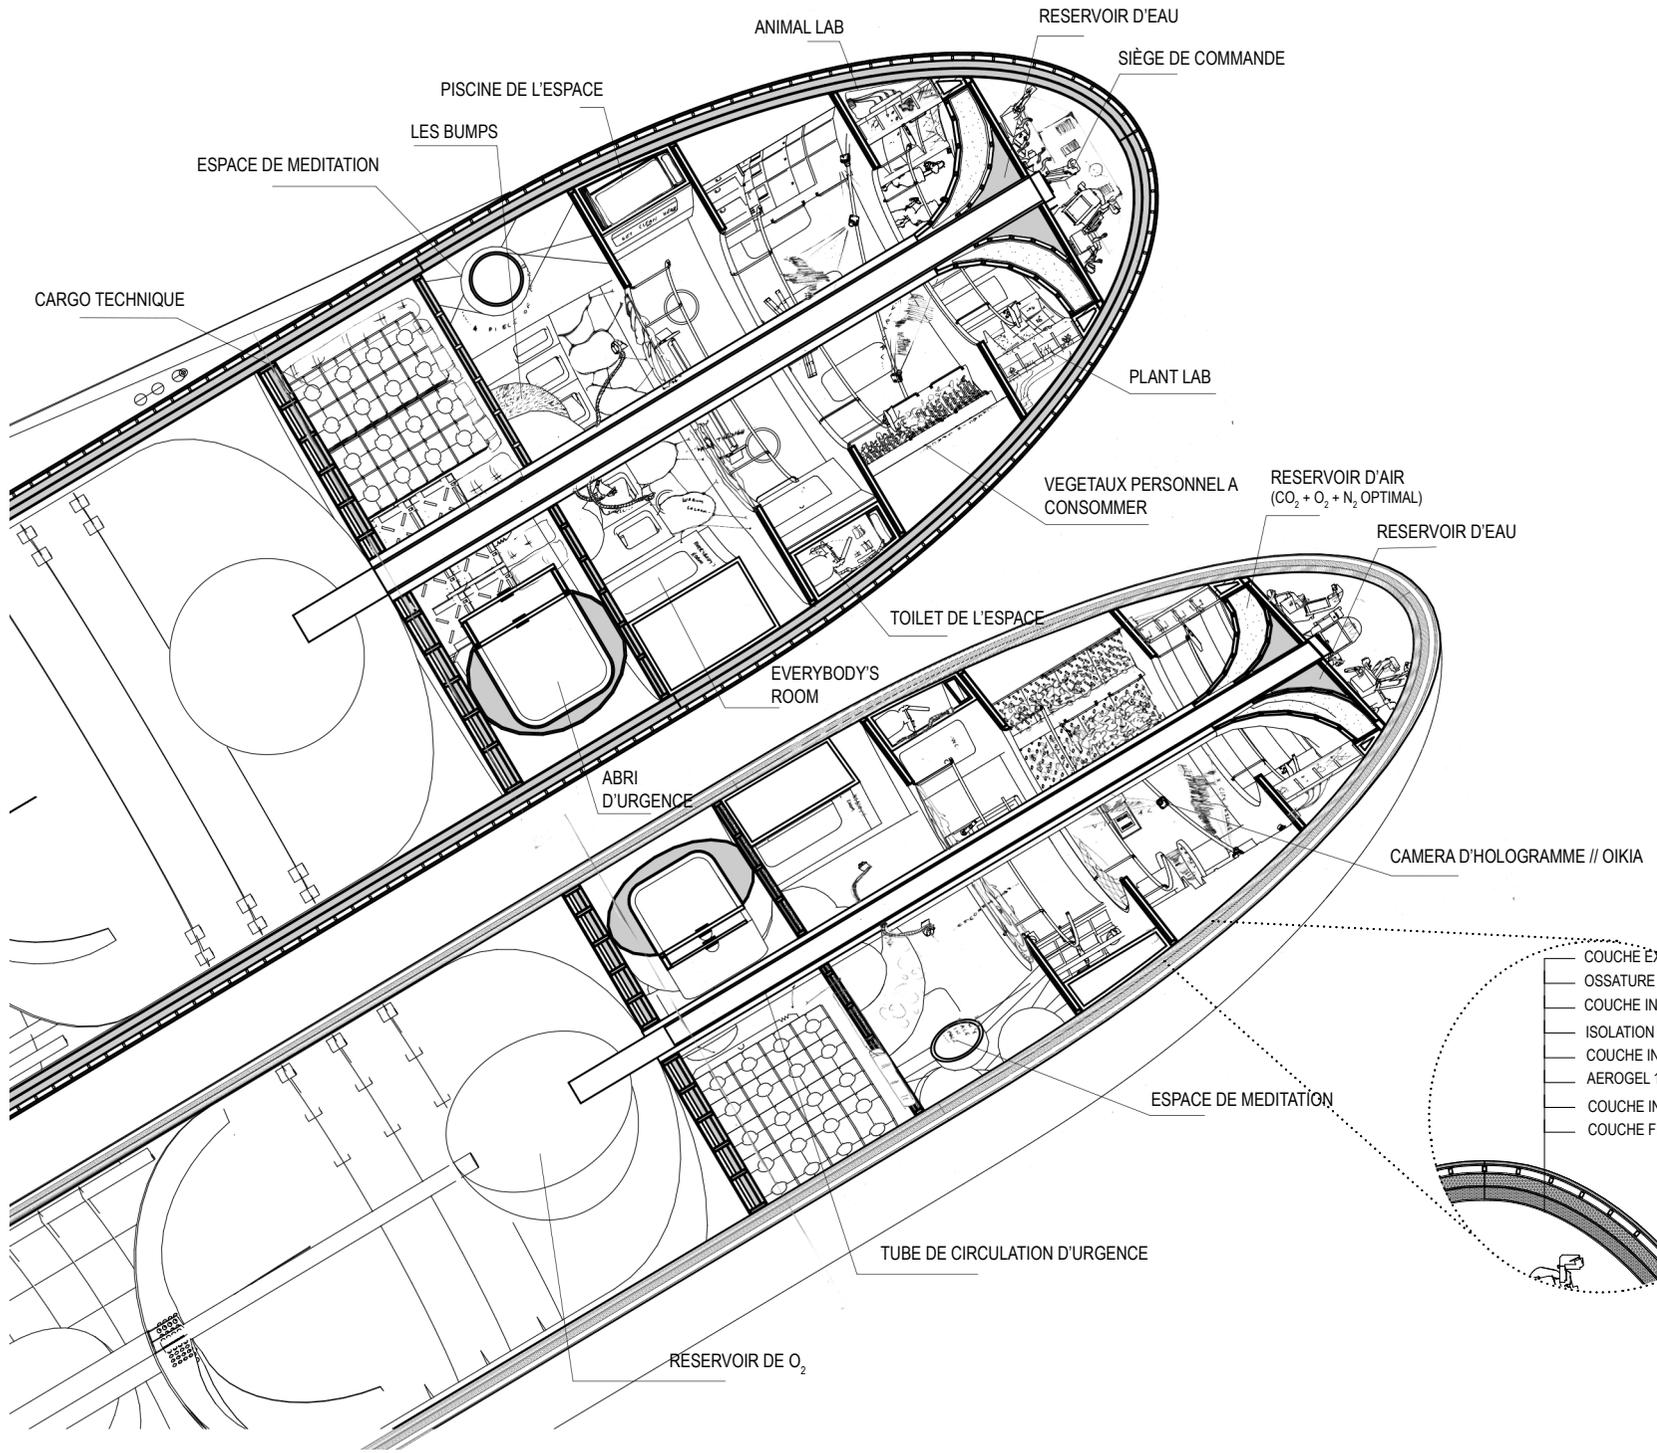

- COUCHE EXTERIEUR EN ALUMINIUM 200 MM
- OSSATURE EN ALUMINIUM 100 MM X 60 MM
- COUCHE INFÉRIEUR EN ALUMINIUM 200 MM
- ISOLATION DE RUCHE 1800 MM
- COUCHE INFÉRIEUR EN ALUMINIUM 200 MM
- AEROGEL 1800 MM
- COUCHE INFÉRIEUR EN ALUMINIUM 200 MM
- COUCHE FINAL EN FIBRE DE CARBONE

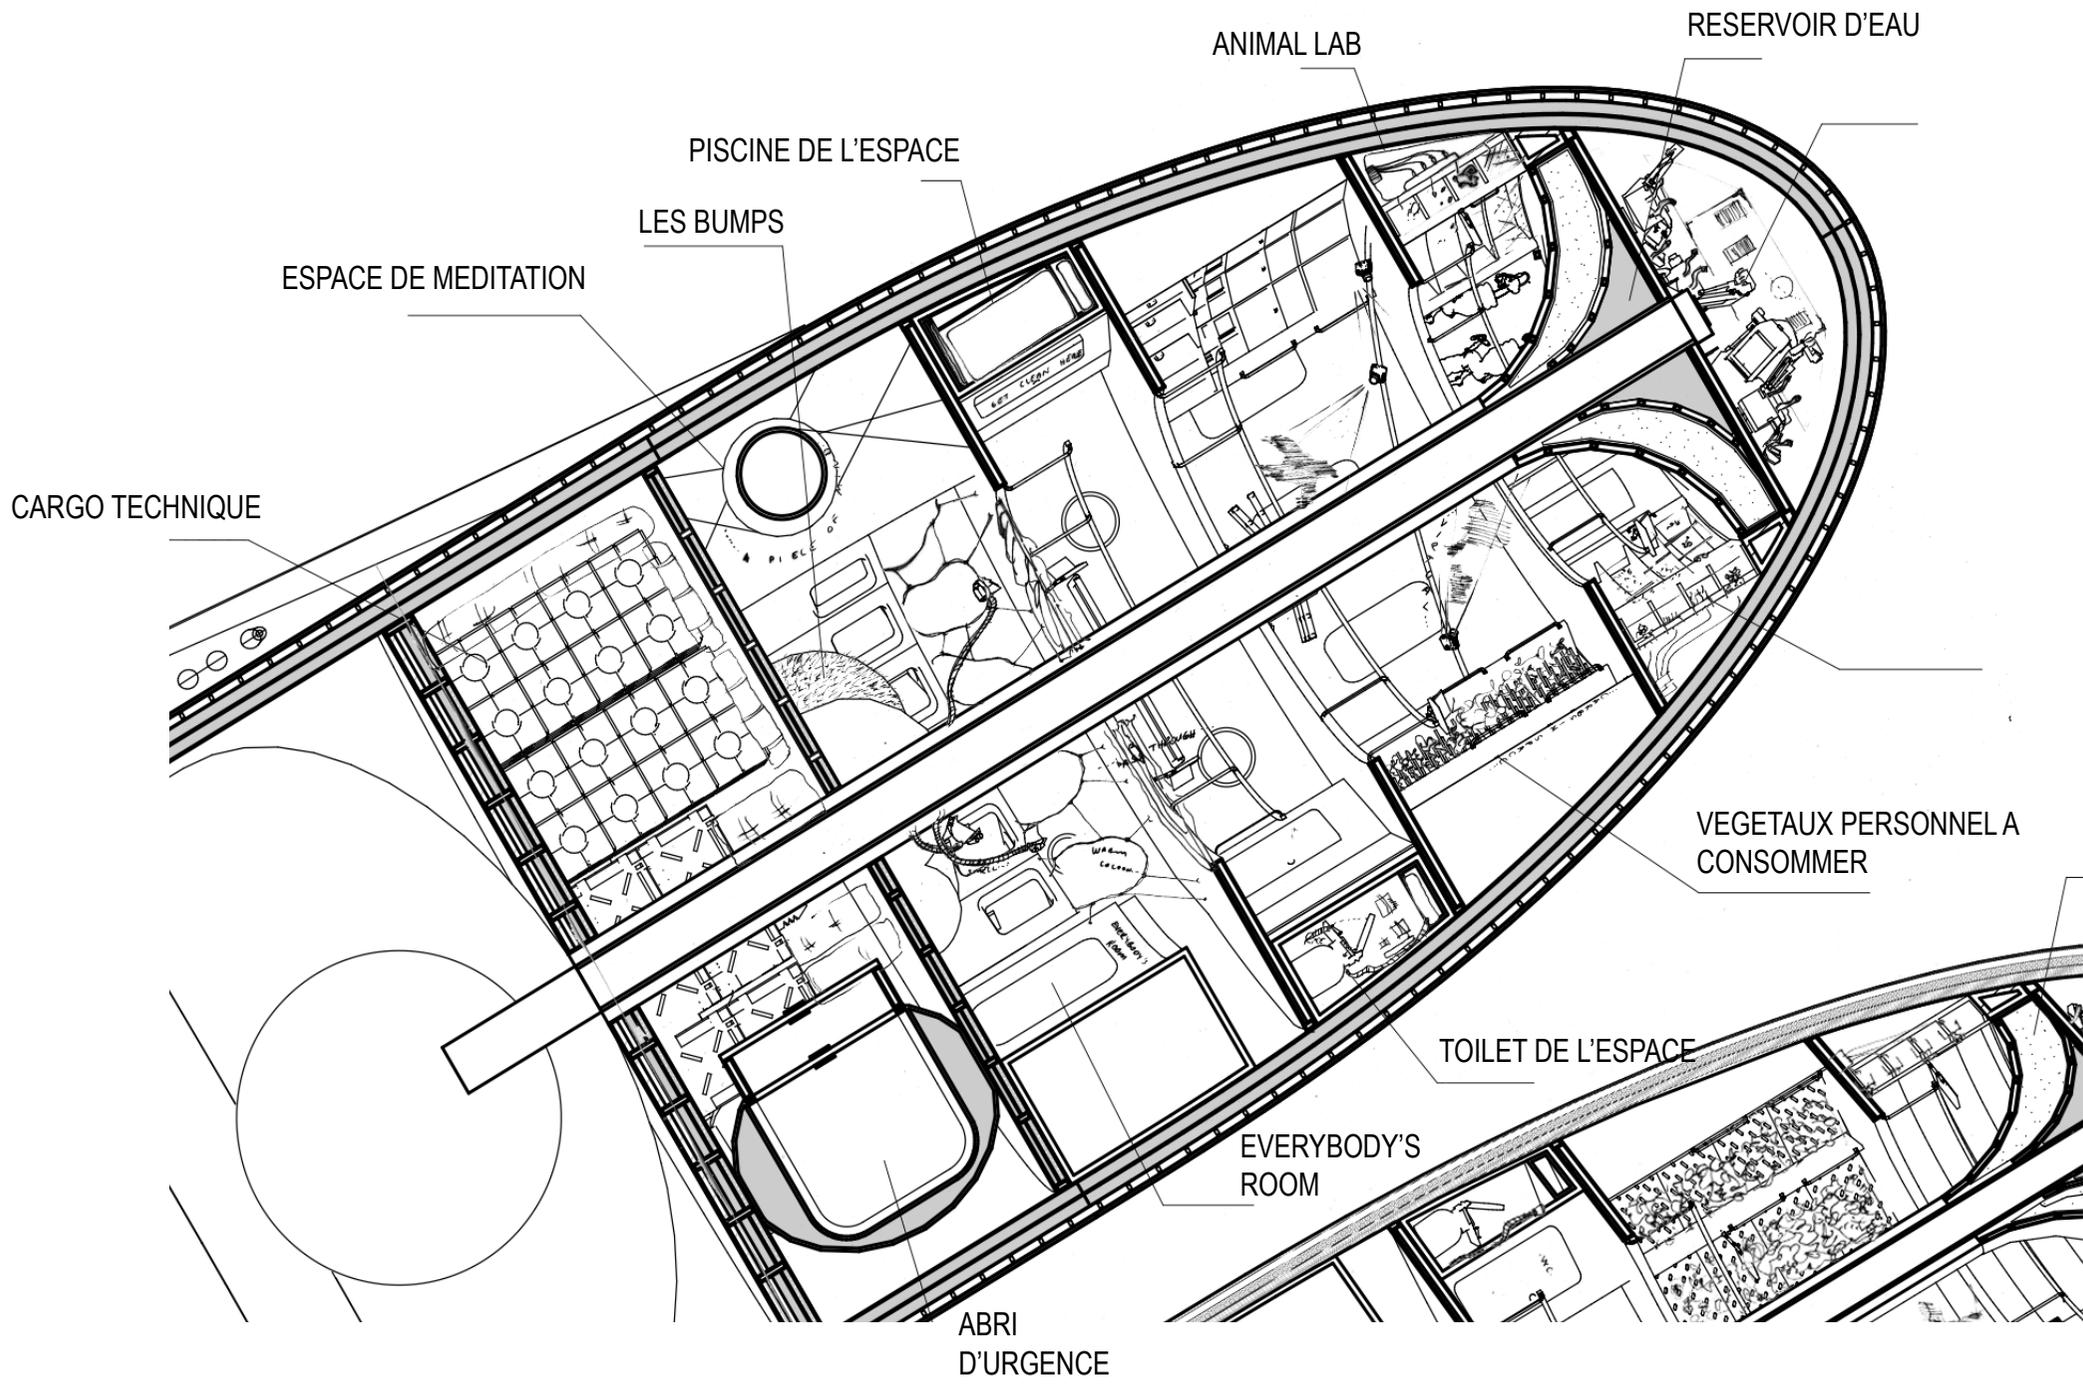

ANIMAL LAB

RESERVOIR D'EAU

PISCINE DE L'ESPACE

LES BUMPS

ESPACE DE MEDITATION


CARGO TECHNIQUE


VEGETAUX PERSONNEL A CONSOMMER

TOILET DE L'ESPACE

EVERYBODY'S ROOM

ABRI D'URGENCE

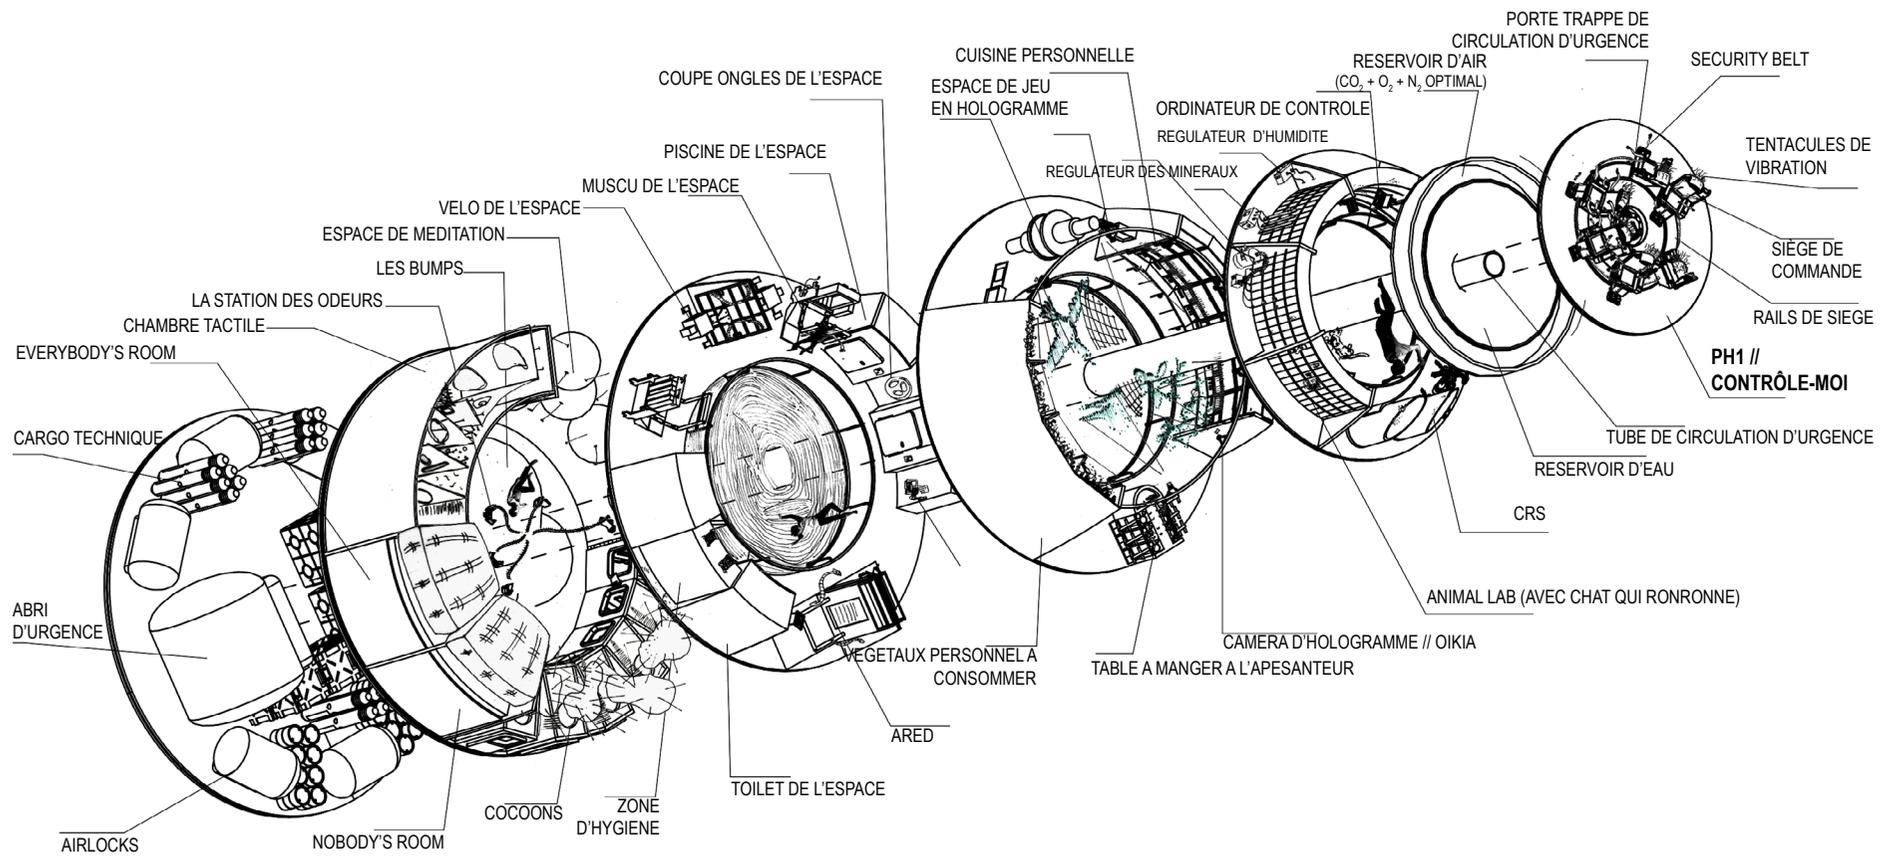

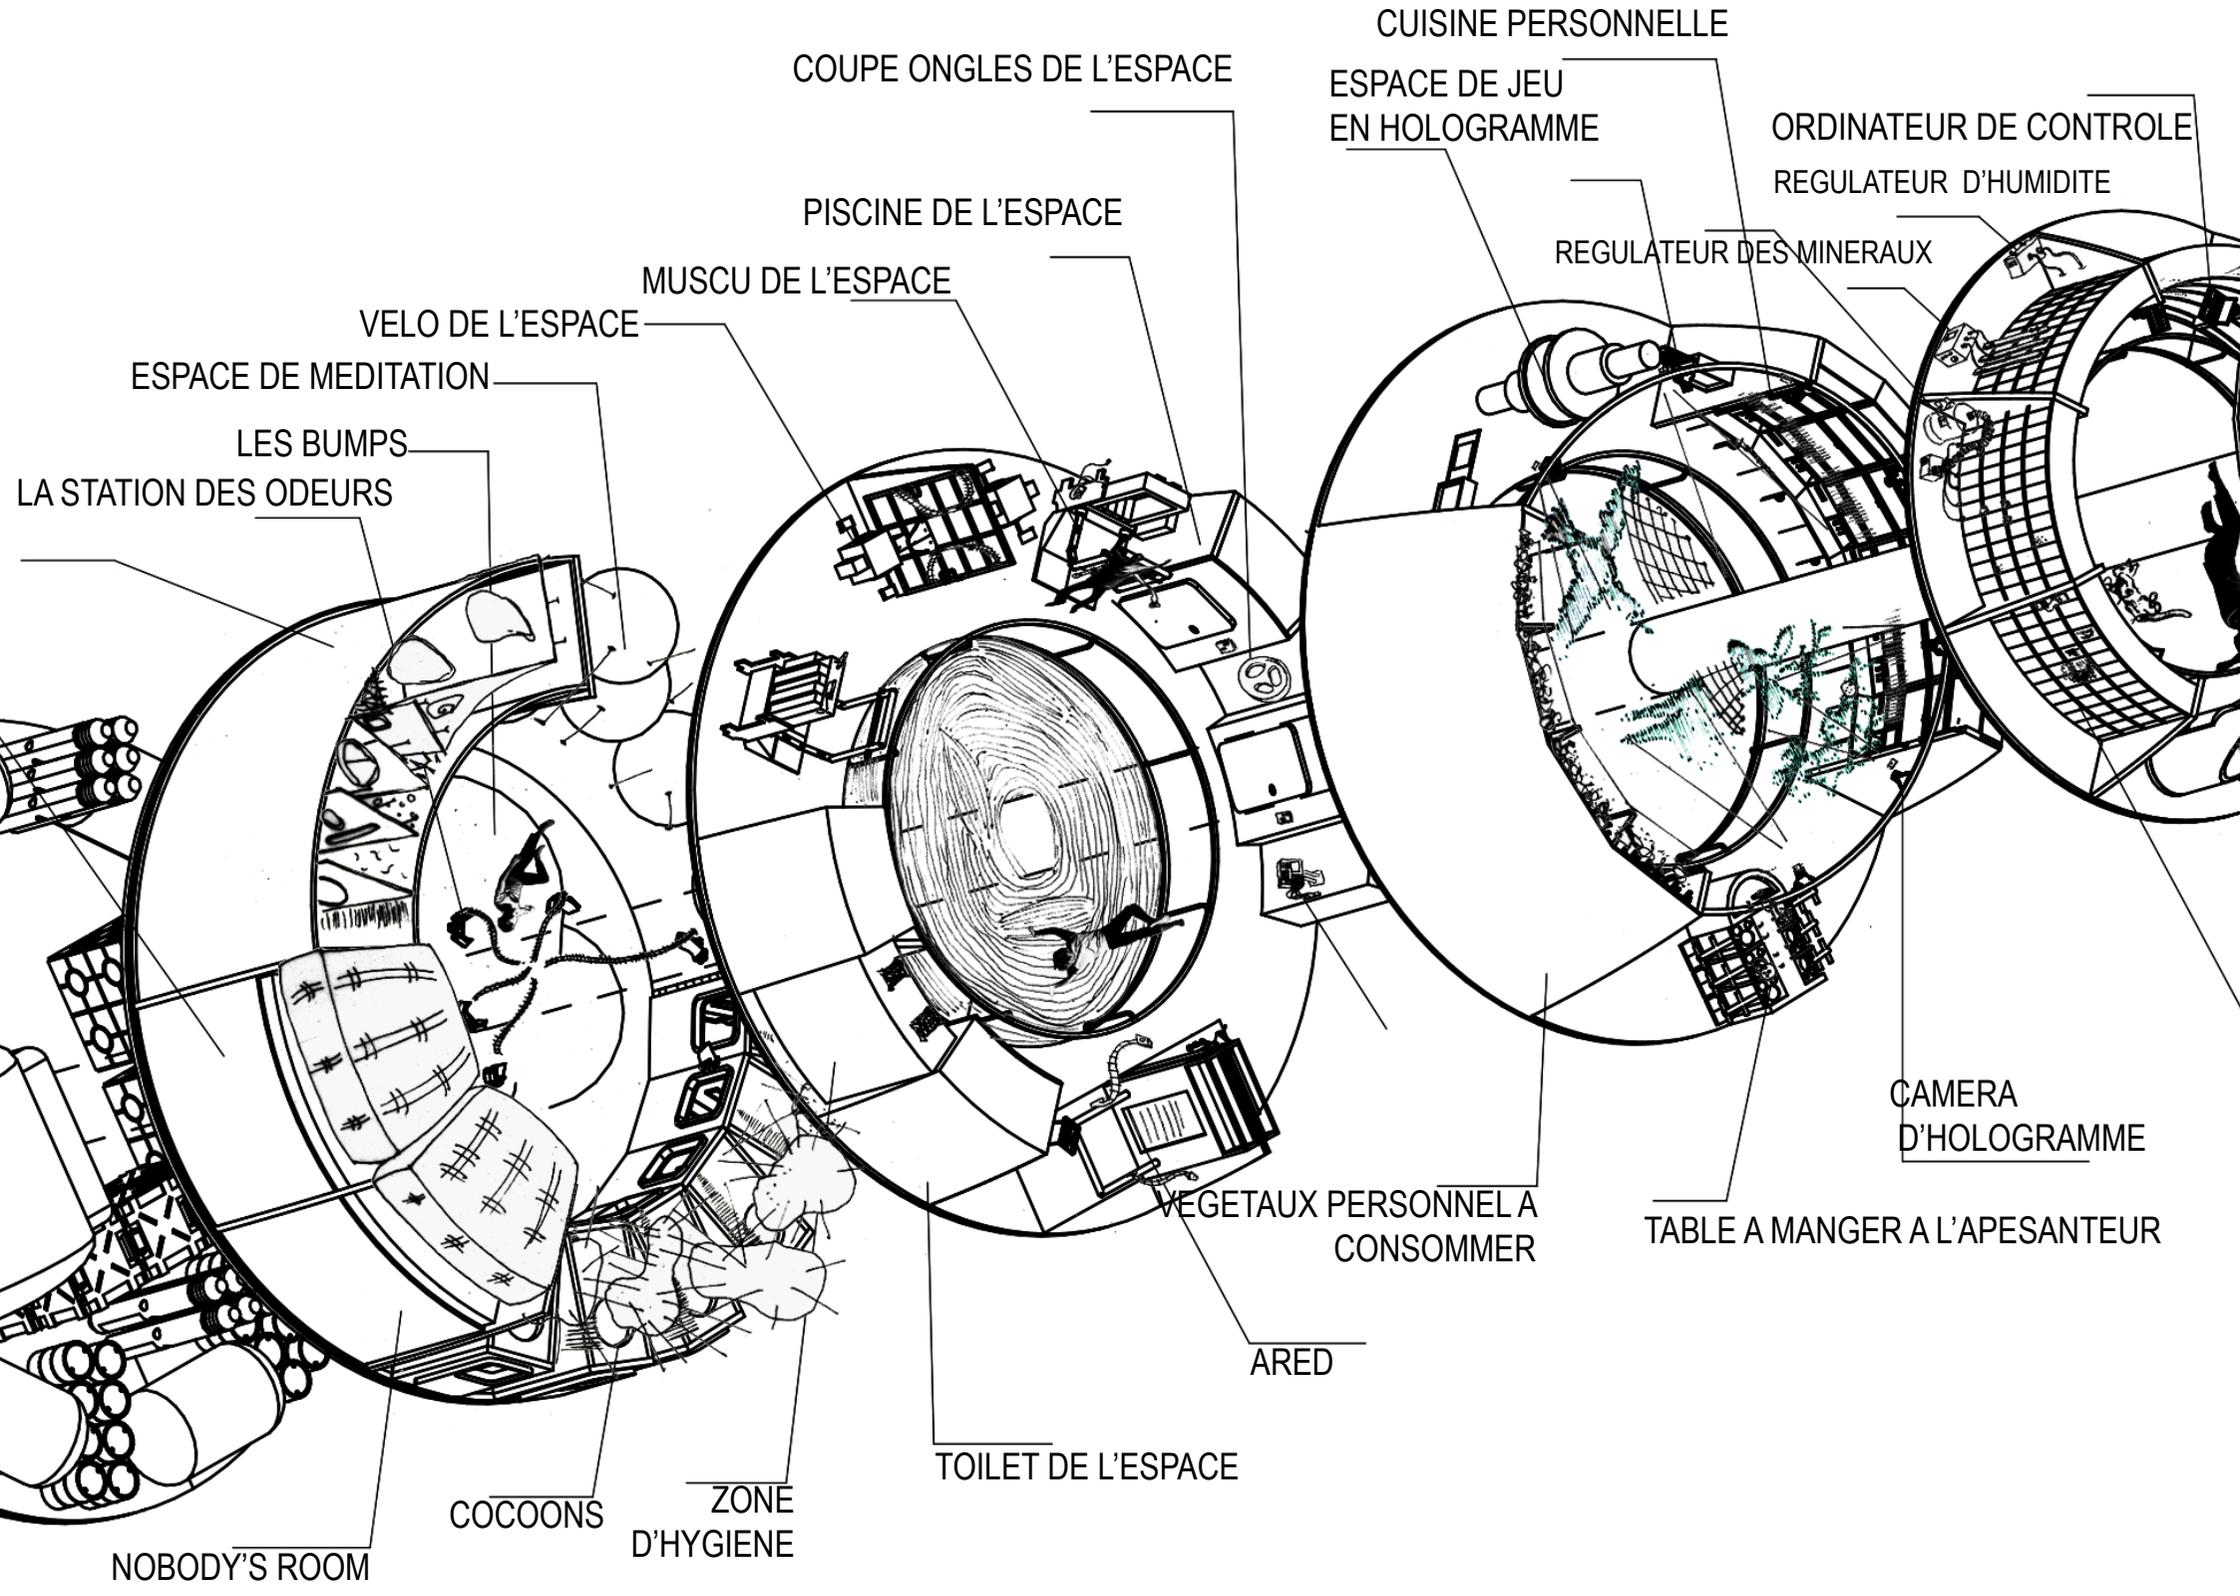

COUPE ONGLES DE L'ESPACE

CUISINE PERSONNELLE

ESPACE DE JEU
EN HOLOGRAMME

ORDINATEUR DE CONTROLE
REGULATEUR D'HUMIDITE

PISCINE DE L'ESPACE

REGULATEUR DES MINERAUX

MUSCU DE L'ESPACE

VELO DE L'ESPACE

ESPACE DE MEDITATION

LES BUMPS

LA STATION DES ODEURS

CAMERA
D'HOLOGRAMME

VEGETAUX PERSONNEL A
CONSOMMER

TABLE A MANGER A L'APESANTEUR

ARED


TOILET DE L'ESPACE

COCOONS

ZONE
D'HYGIENE


NOBODY'S ROOM

LES ACTIVITÉS DE L'ORGAN HUMAIN DANS "MOTHERSHIP"


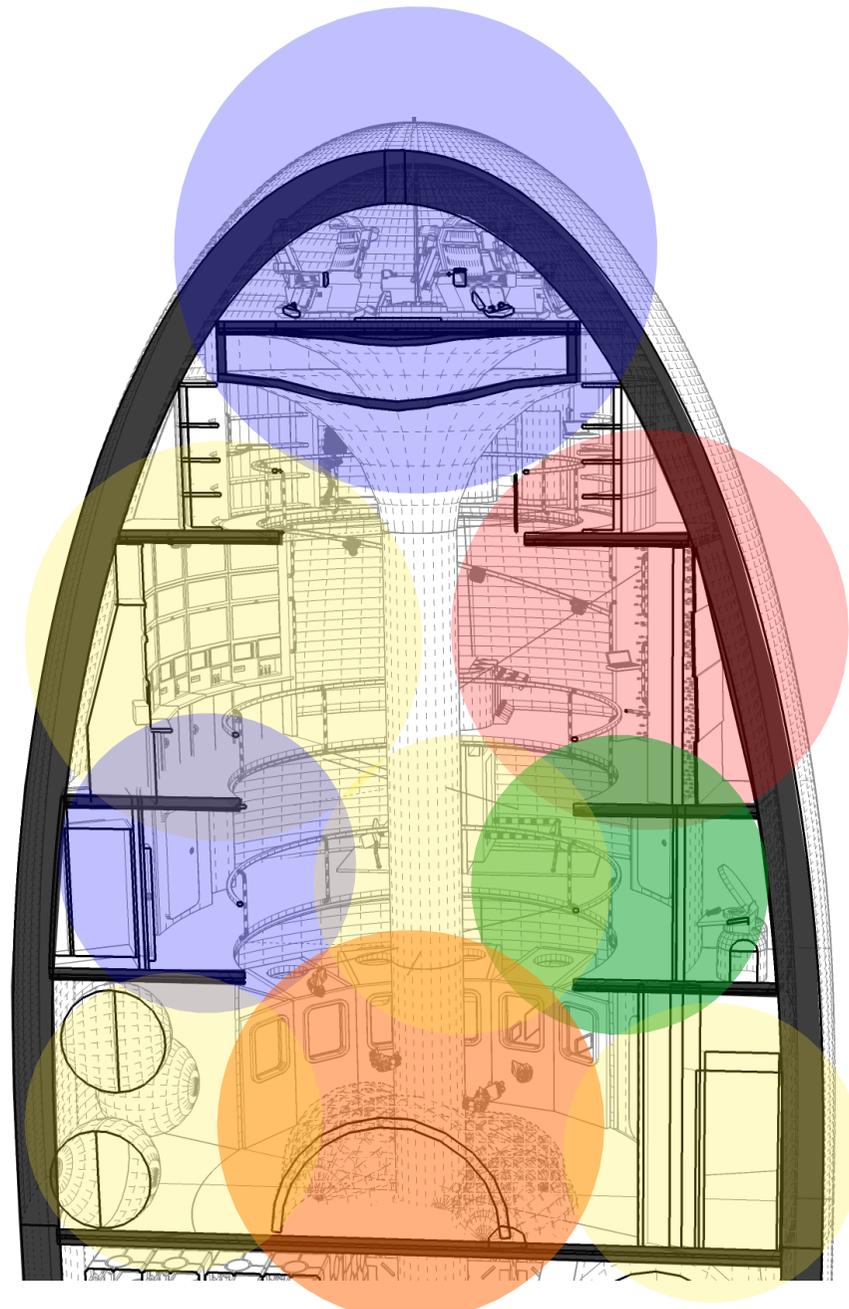


- AMUSEMENT
- MANGER // PRÉPARER À MANGER
- MISSION
- EXCRÉTION // PURIFICATION
- DORMIR // SE RELÂCHER

LA TEMPORALITÉ DANS MOTHERSHIP

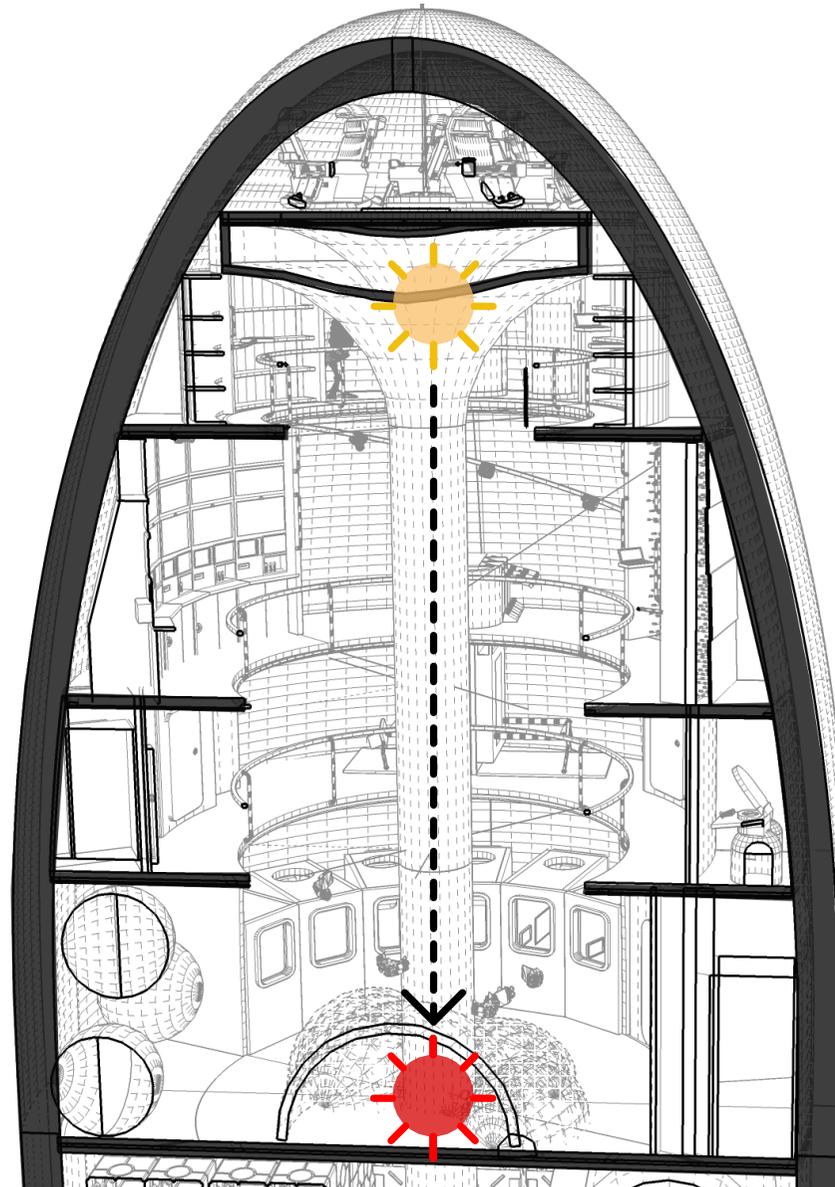


LES INTELLIGENCES ARTIFICIELLES DE "MOTHERSHIP"

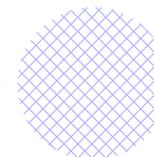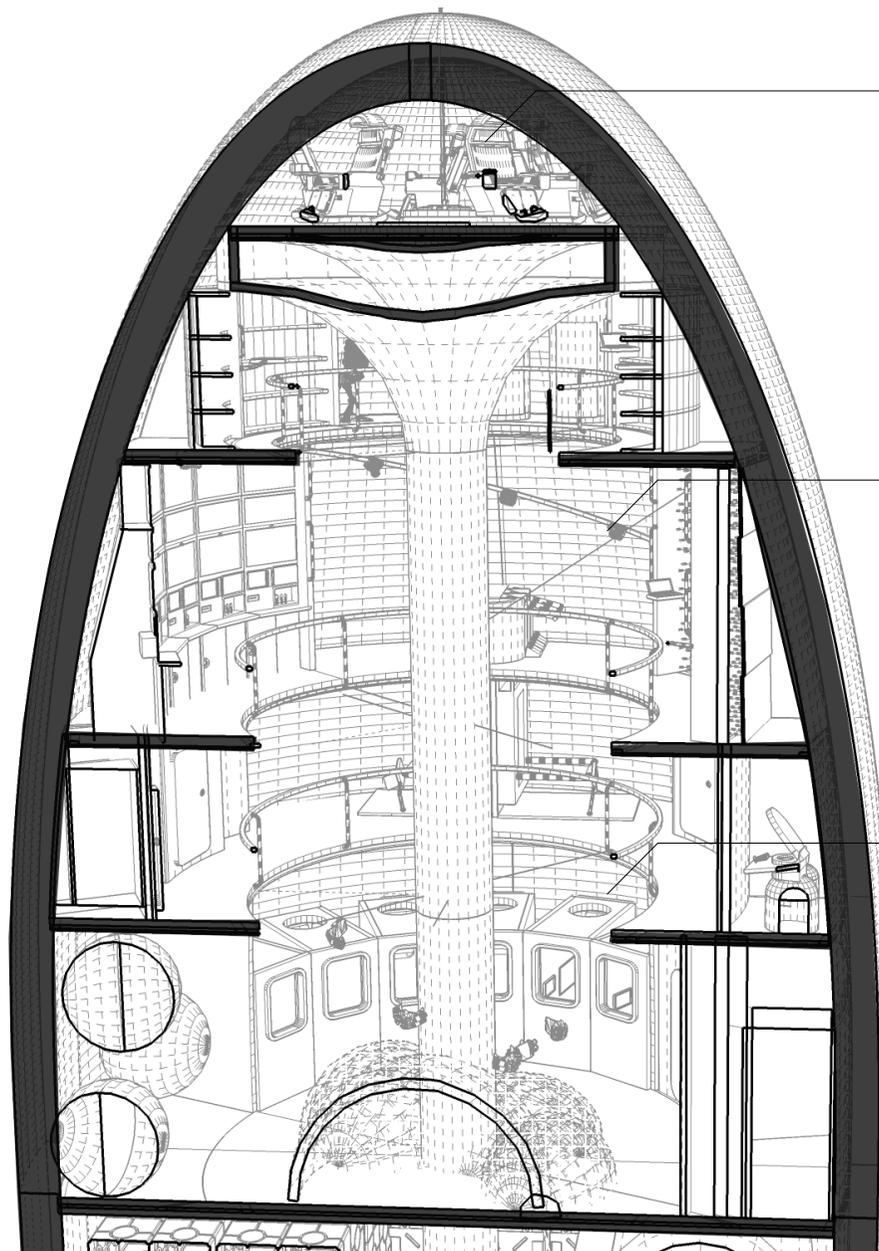

**SEKKO - CERVEAU PRINCIPAL
LE CONTRÔLEUR TECHNIQUE**




**OIKIA - CONTRÔLEUR DE
VISUALISATION ARTIFICIELLE**

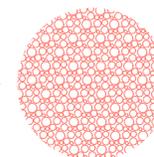


**DÛNYA - CONSULTANT
PSYCHOLOGIQUE**


LES VEINS DE "MOTHERSHIP"

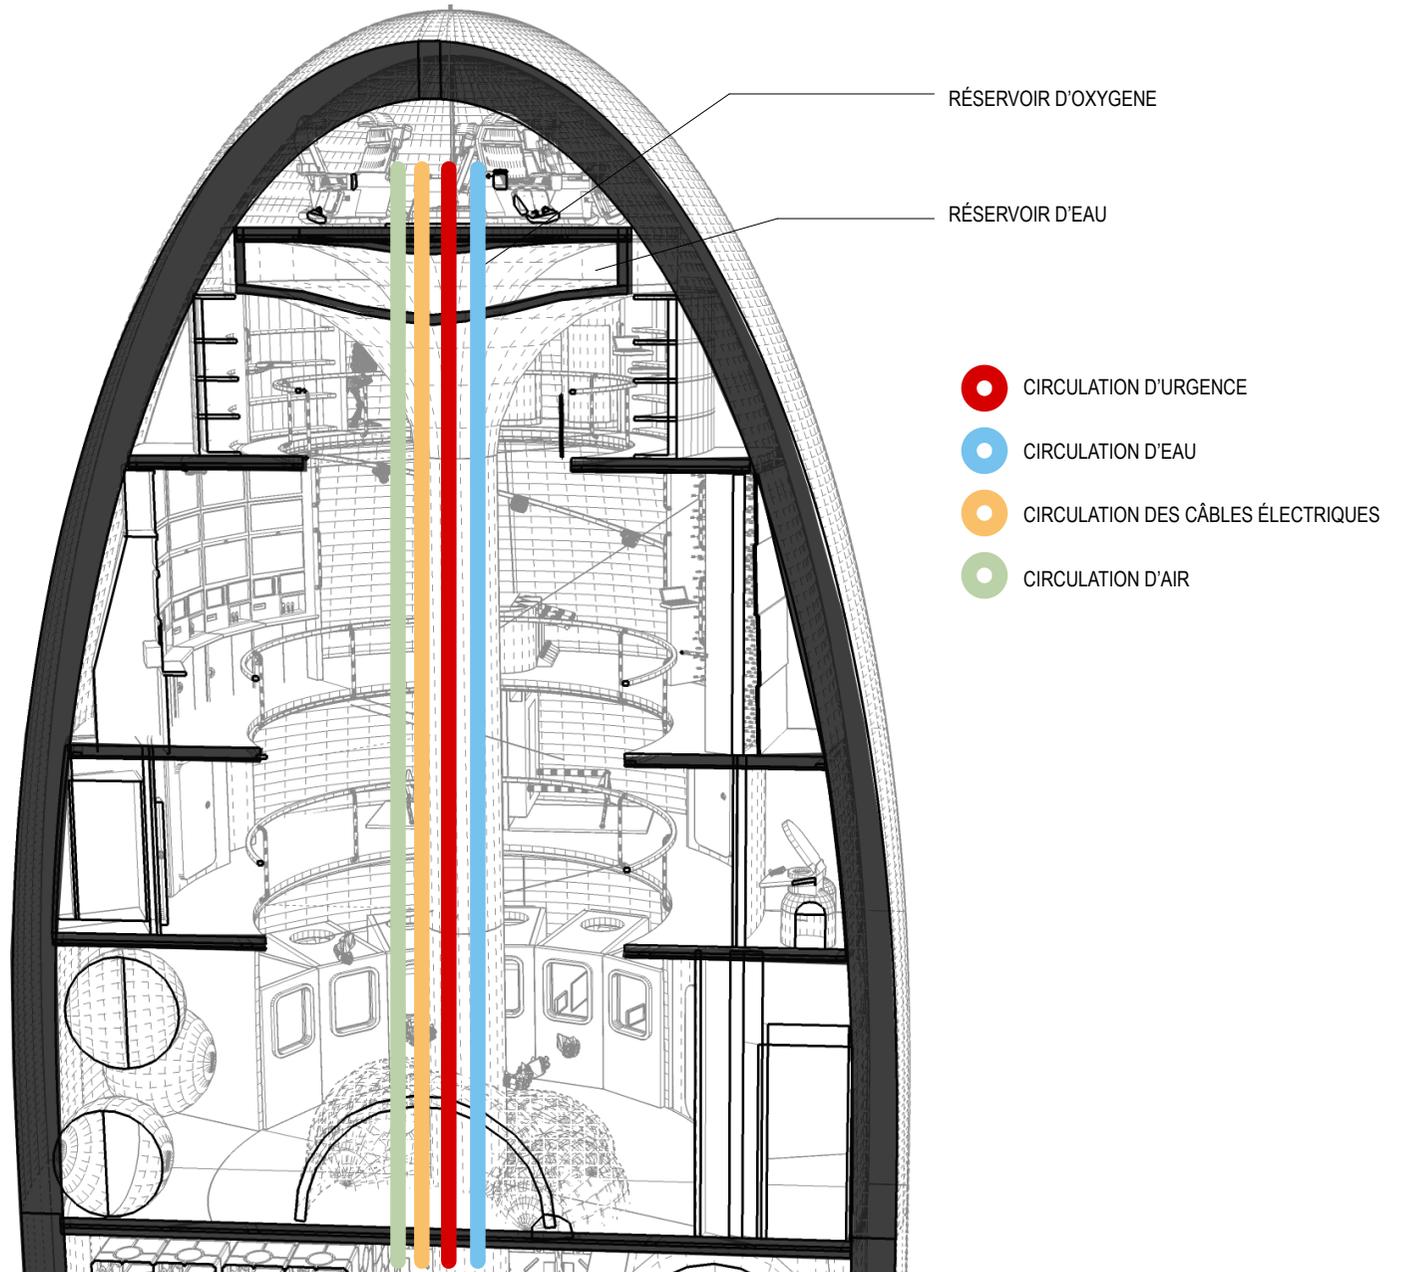


ESPACE PERSONNEL ET COCOON



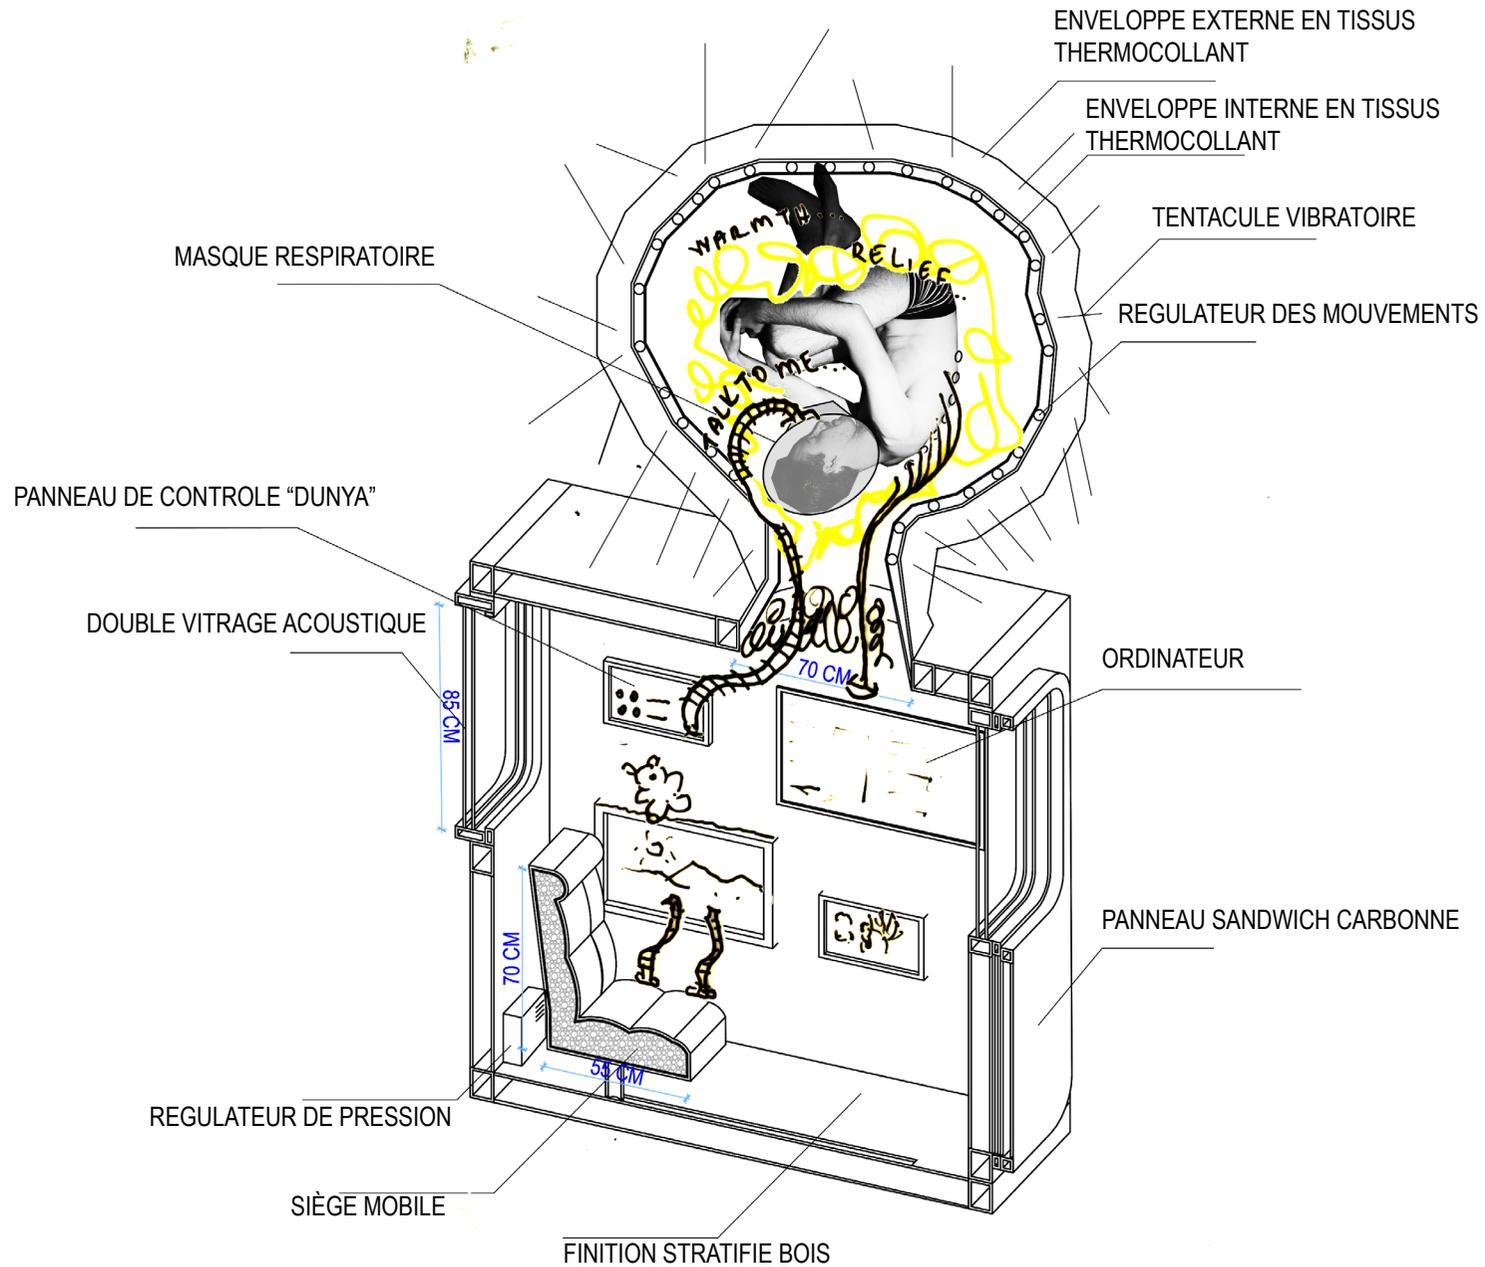



SPACE POOL (PISCINE DE L'ESPACE)

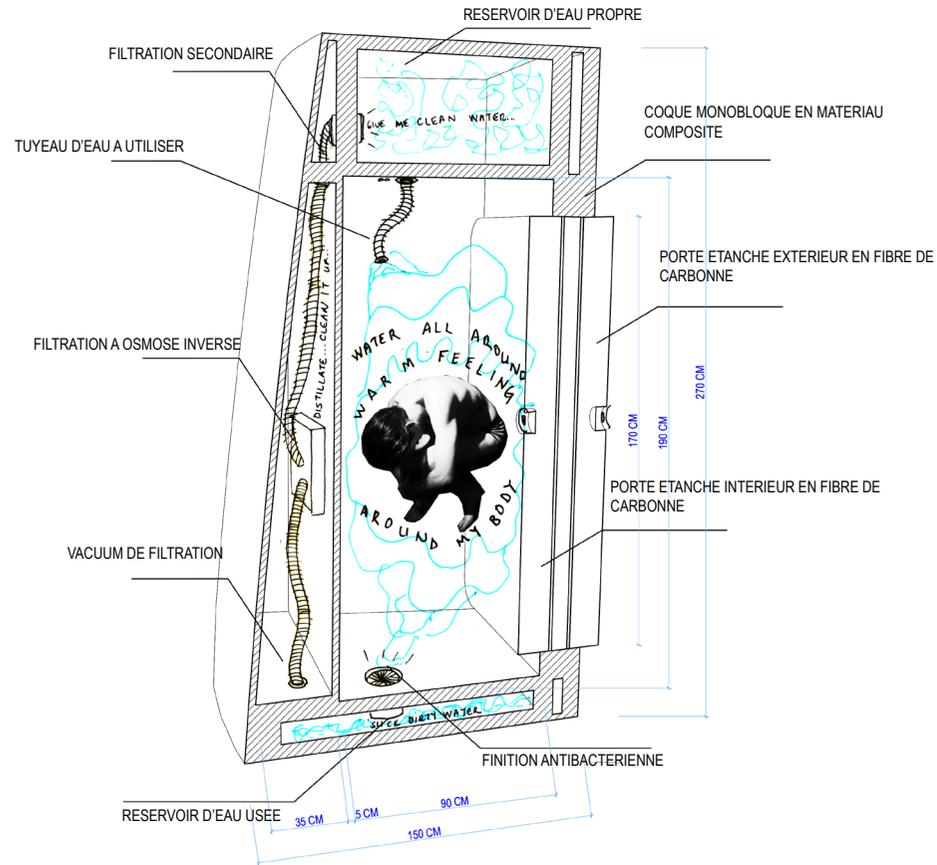

CRS (CIRCULATION REGULATION SYSTEMS)

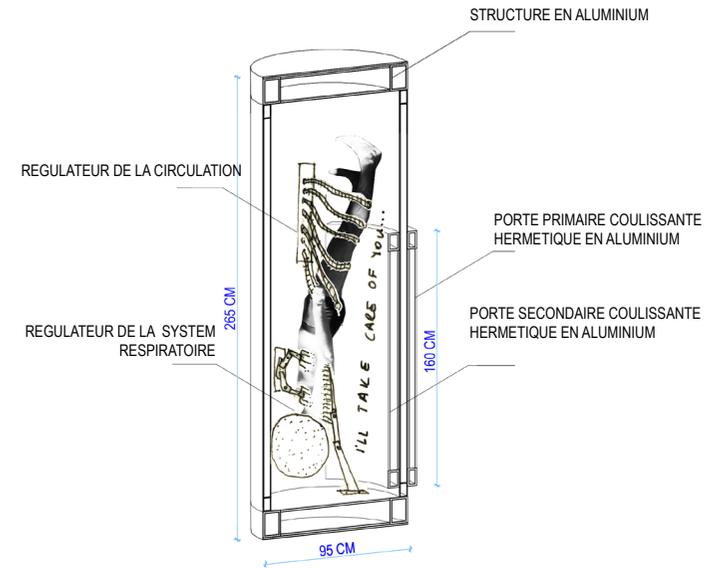

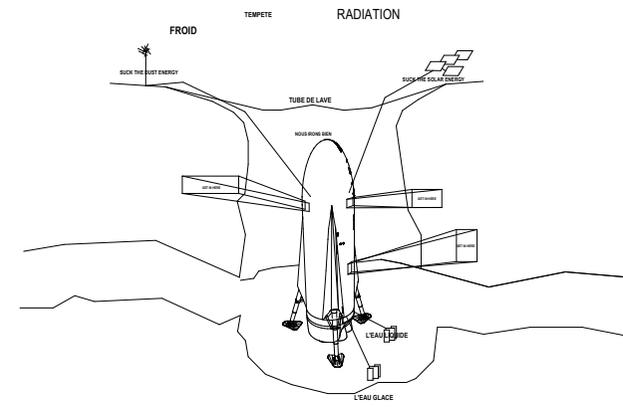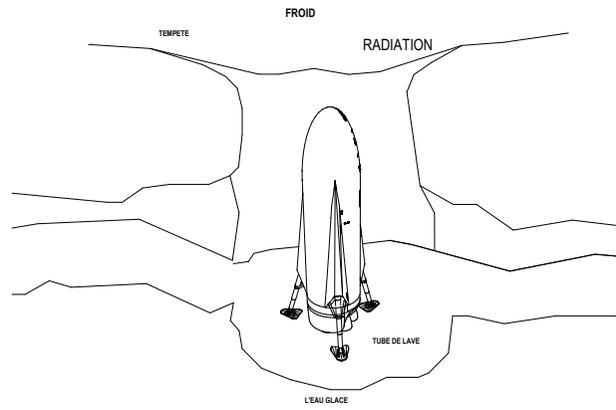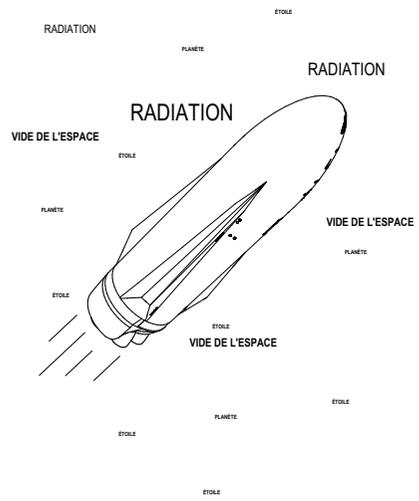

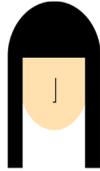

Merci.

*Pour discuter, échanger, ou travailler avec moi
veuillez me contacter sur:*

ydemirbas@spacearchitect.org